

DEPARTEMENT DU MORBIHAN
ARRONDISSEMENT DE VANNES

COMMUNE DE SAINT-JACUT-LES-PINS

**ARRETE MUNICIPAL RELATIF A LA
REGLEMENTATION DE LA CIRCULATION**

Le Maire de la commune de SAINT-JACUT-LES-PINS,

VU la loi n° 82.13 du 2 mars 1982 relative aux droits et libertés des Communes, des Départements et des Régions,

VU le Code Général des Collectivités Territoriales,

VU le Code de la Route,

VU l'instruction interministérielle sur la signalisation routière,

VU le décret N° 86.475 du 14 mars 1986 relatif à l'exercice des pouvoirs de police en matière de circulation routière et modifiant certaines dispositions du Code de la route,

VU l'avis des services de Gendarmerie, Brigade d'ALLAIRE,

VU la demande 21 novembre 2024 formulée par VEOLIA EAU pour effectuer la pose d'un poteau incendie,

CONSIDERANT la nécessité de réglementer la circulation des véhicules sur la RD 14, Laugarel

ARRÊTE

Article 1 : Du 16 décembre 2024 au 1^{er} février 2025, la circulation sera règlementée sur la RD 14, Laugarel. En fonction de l'évolution du chantier, une circulation alternée par feux tricolores sera mise en place avec interdiction de stationner.


Article 2 : La signalisation règlementaire sera mise en place par VEOLIA EAU

Article 3 : Monsieur le Maire de SAINT-JACUT-LES-PINS, Monsieur le Chef de Brigade de la Gendarmerie d'Allaire, sont chargés, chacun en ce qui le concerne, de l'exécution du présent arrêté.


A SAINT-JACUT-LES-PINS, le 4 décembre 2024.

Le Maire,
Didier GUILLOTIN



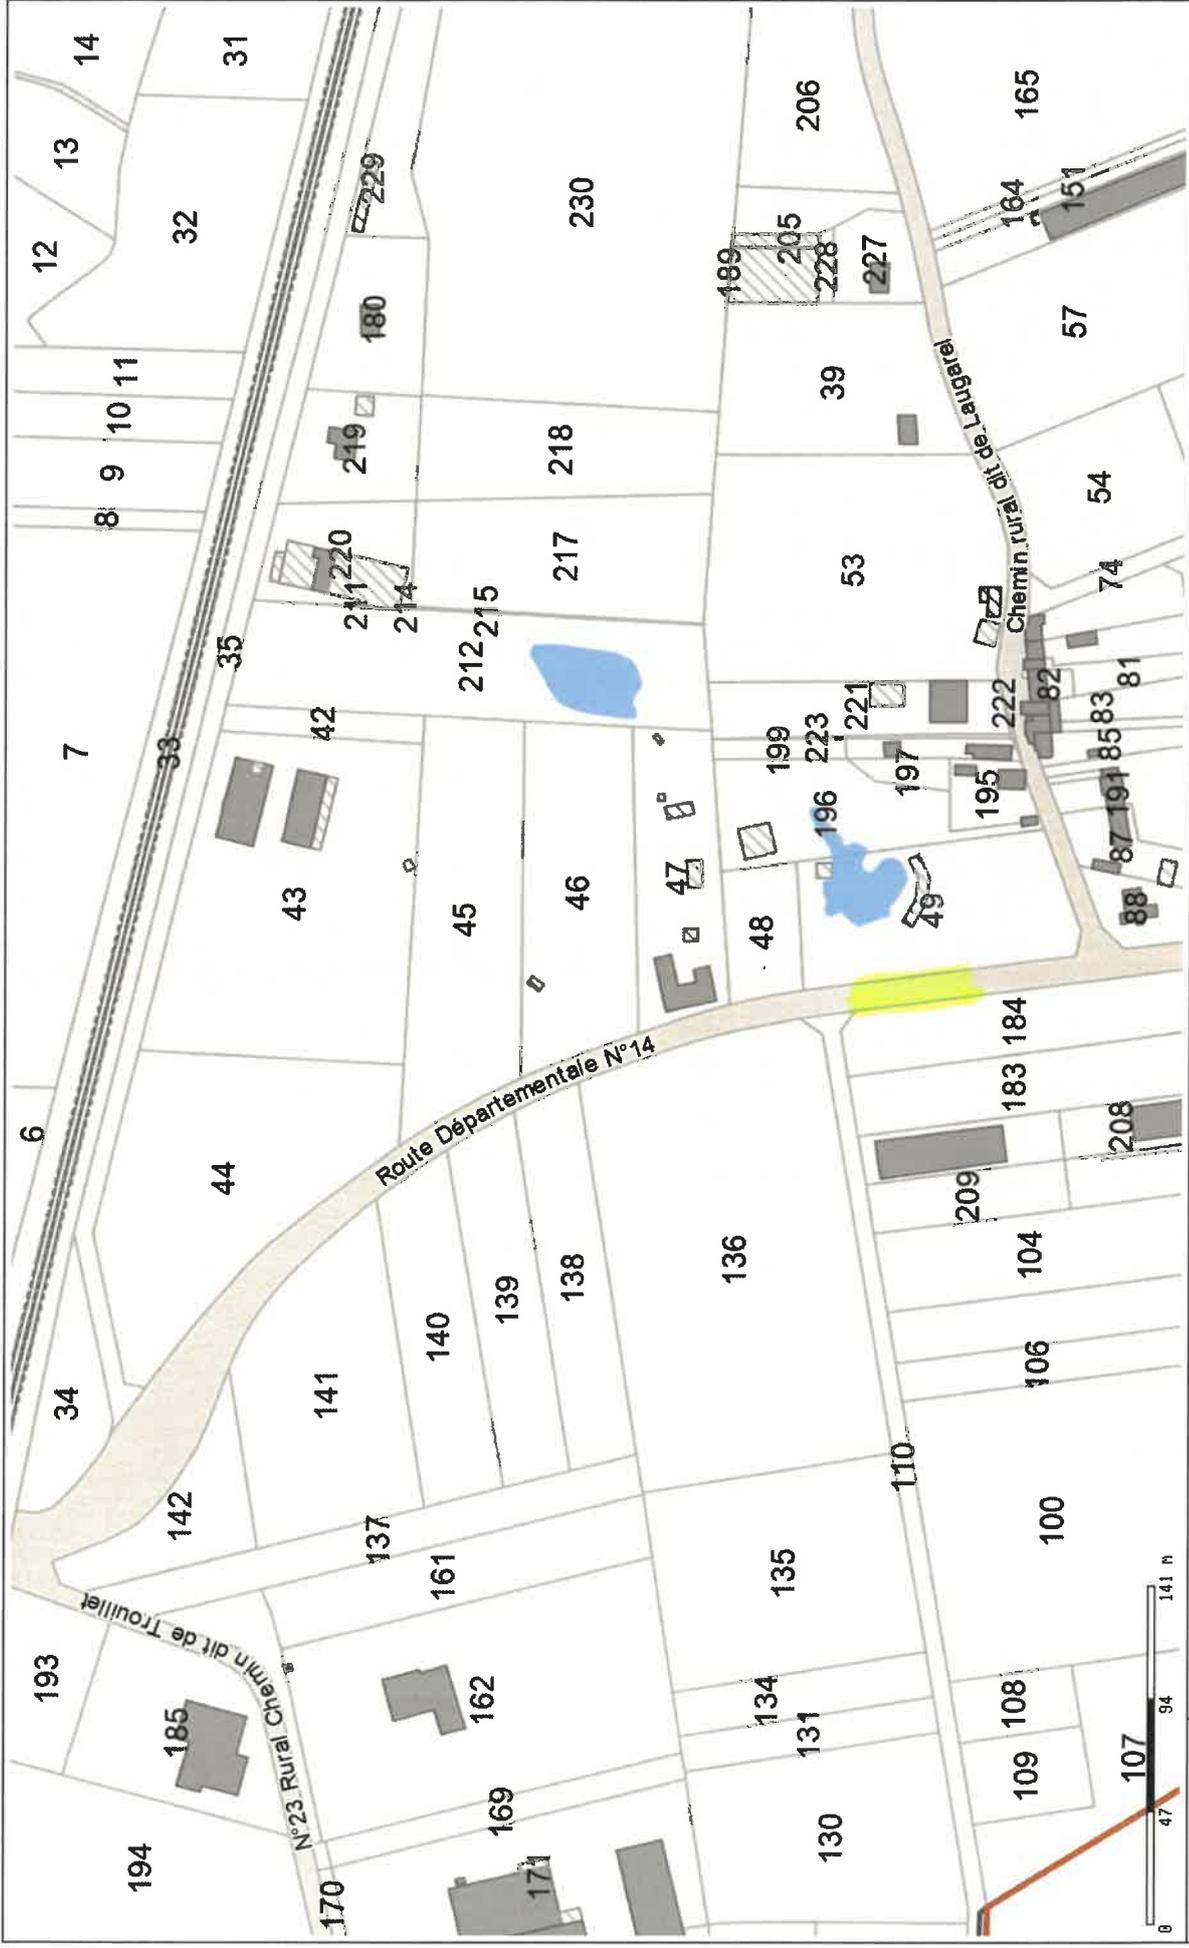

Plan 1

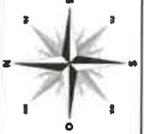

zone de travaux

Edité le 04/12/2024 - Echelle : 1/3000